

PLAN LOCAL D'URBANISME (PLU)

Plan de


ZONAGE 1.1

Vu pour être annexé à la délibération du
 conseil municipal en date du 17 mai 2016 approuvant le Plan Local d'Urbanisme,
 Claude MALU, Maire de FROGES

Echelle : 1/4 500ème

- Légende
 Zonage
 Zones urbaines
- Zones agricoles
- Zones naturelles
- Zones à urbaniser
- Zones agricoles
- Zones naturelles
- Eléments graphiques complémentaires
- Risques Naturels
- Cadastre

Bilan des emplacements réservés			
Nature	Chargé(e)	Situations	Superficie (m²)
1	Aménagement et décoration d'espace public	Commune	153

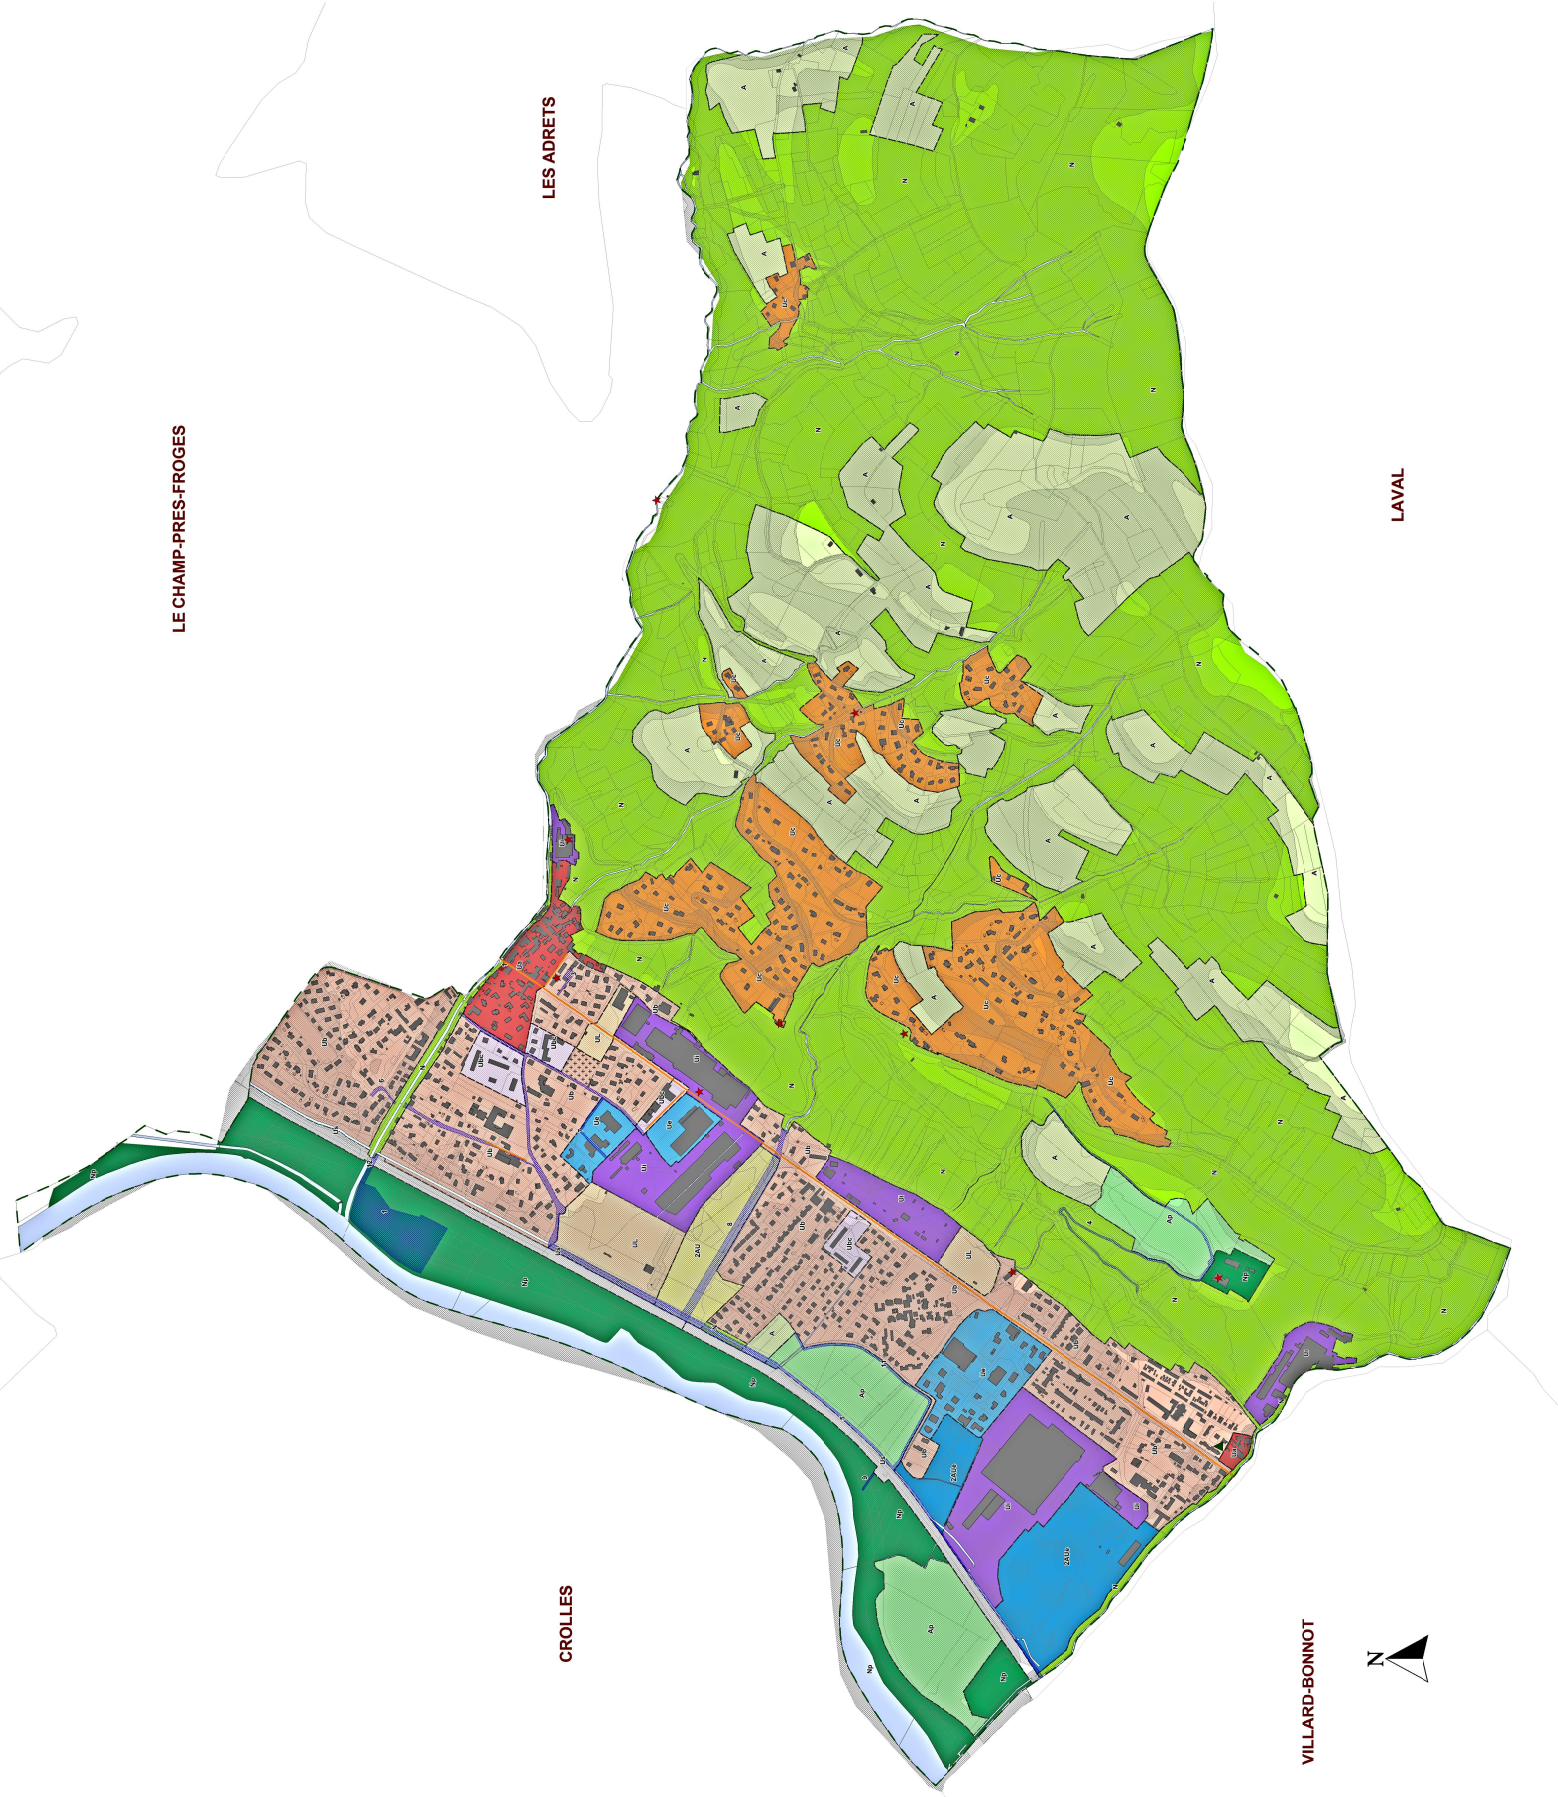

LE CHAMP-PRES-FROGES

LES ADRETS

CROLLES

VILLARD-BONNOT

LAVAL

